


ТЭП Блок №2
 Площадь застройки 50,1 м²;
 Плотность застройки 10,8 %;
 Площадь озеленения 355,2 м²;
 Степень озеленения 76,4 %.

Жилой дом блокированной застройки:

1. Блок №1
2. Блок №2
3. Блок №2 пристраиваемая часть
4. Существующая беседка (демонтировать)
5. Существующая хозпостройка на соседнем участке
6. Существующий жилой дом на соседнем участке


	- жилой дом блокированной застройки
	рассматриваемая часть блок № 2
	- жилой дом блокированной застройки
	пристраиваемая часть блок № 2
	- жилой дом блокированной застройки блок № 1
	- существующие здания и сооружения
	- существующий навес
	- проектируемый асфальтобетонный проезд
	- проектируемая мелкогабаритная тротуарная плитка
	- граница участка
	- декоративное ограждение
	- существующая водопроводная скважина
	- существующий водонепроницаемый выгреб
	- существующая опора ЛЭП
	- проектируемый бордюрный камень БР 100.20.8
	- проектируемый бортовой камень БР 100.30.15 улож
	- существующий возд. газопровод низкого давления
	- существующая мелкогабаритная тротуарная плитка
	- существующее асфальтобетонное покрытие
	- существующий садовоогородный участок

**устройство отмостки
из мелкогабаритной тротуарной плитки**

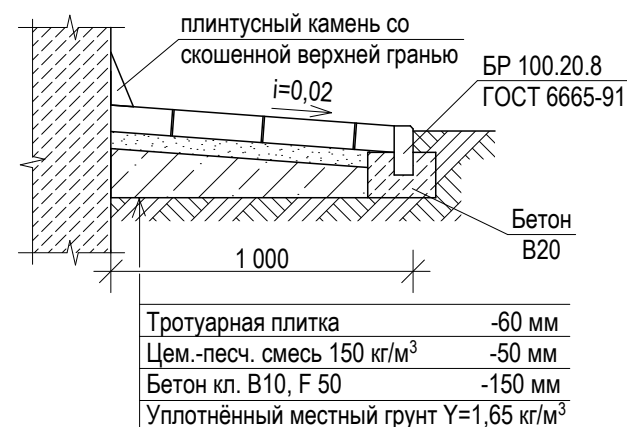

Тротуарная плитка
Цементно-песчаная смесь 150 кг/м³
Щебень или смесь щебня с песком
Уплотнённый грунт

**примыкание тротуара
к проезжей части**

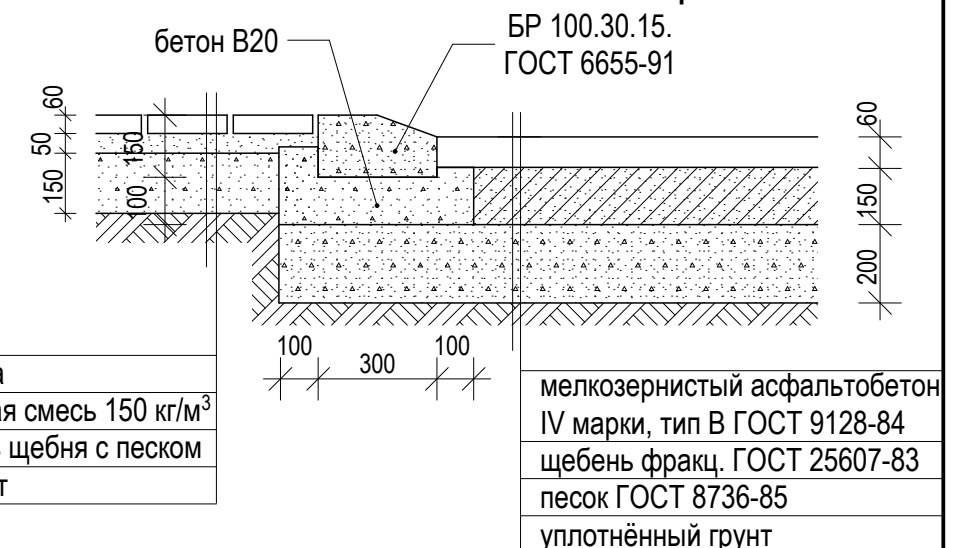

					2025	308-2025 - АР				
						Проект реконструкции части жилого дома блокированной застройки по адресу: Белгородская область, п. Чернянка, ул. Революции 11/2 на участке с кадастровым номером 31:08:1703009:43				
Изм.	Лист	К. уч.	№ Док.	Подпись	Дата					
						Заказчик: Малерик Диана Григорьевна		Стадия	Лист	Листов
								П	3	
ГАП		Киданова Н.				Ситуационная схема Схема размещения строений на участке		ИП Киданова Н.В. СРО-П-005-21052009 Ассоциация СРО БЕЛАСПО		
Разработал		Киданова Н.								
ГИП		Киданов Ю.		